



70 15,09 68 15,67 70

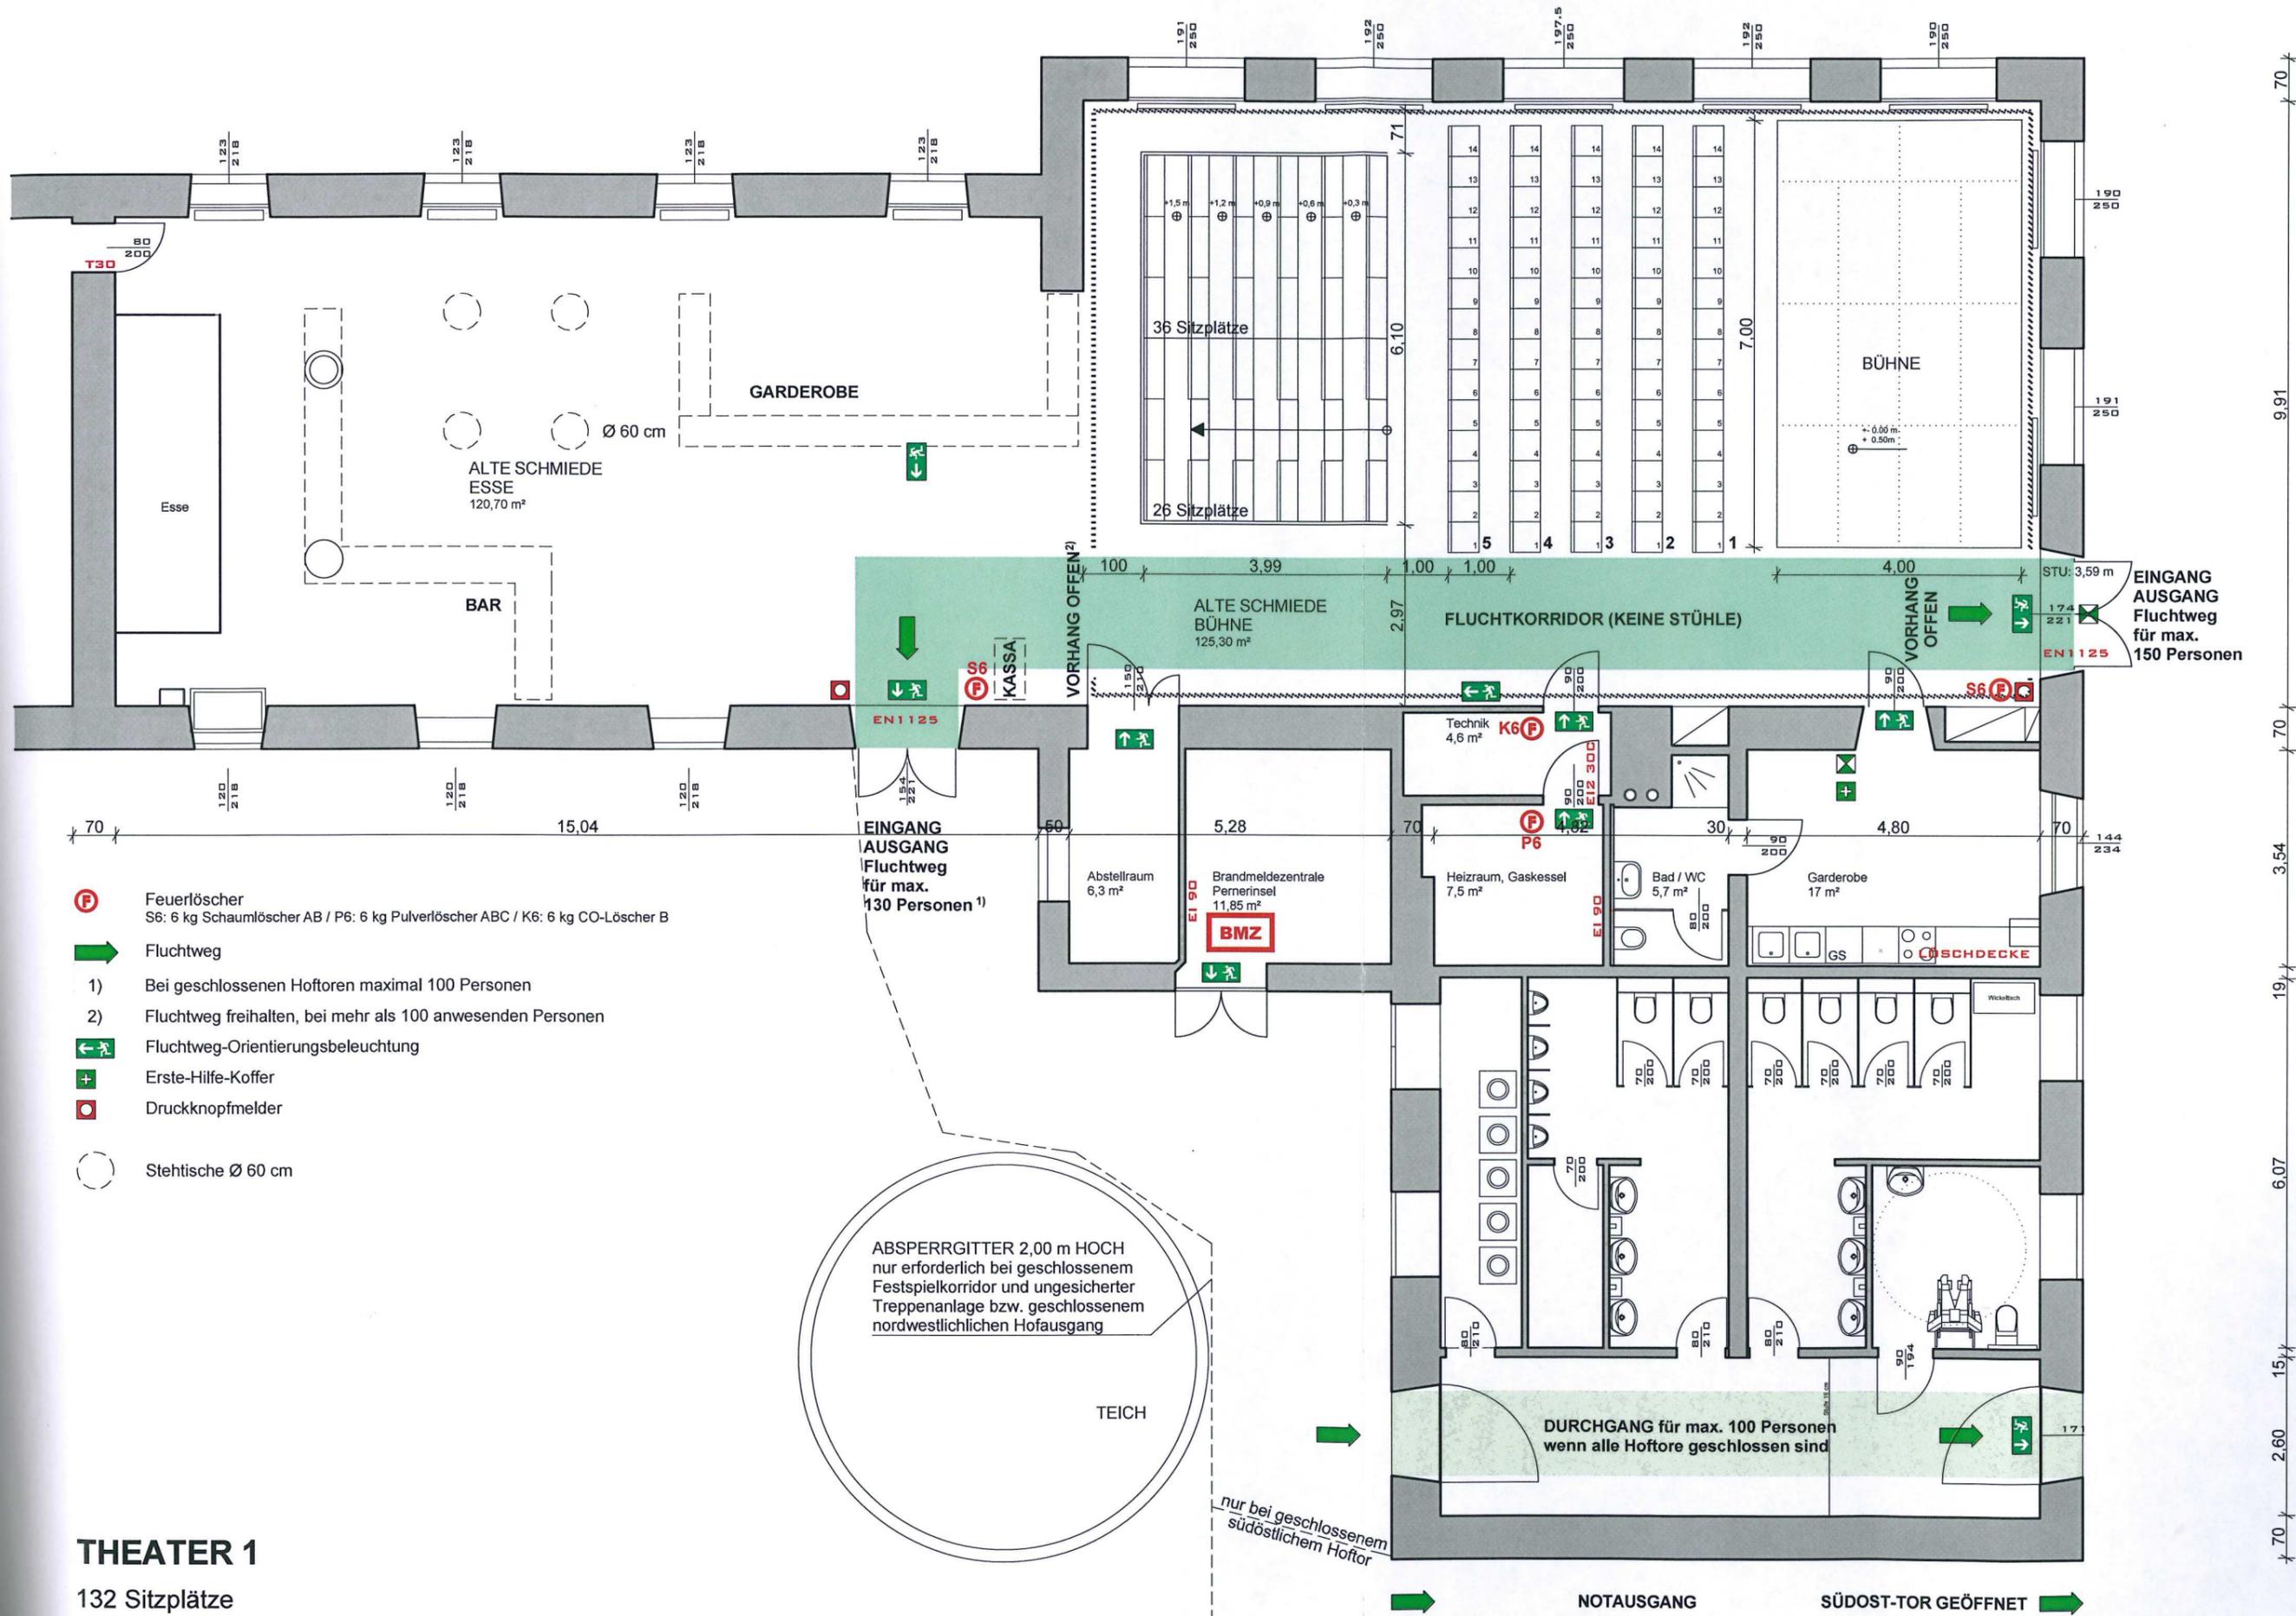

- F** Feuerlöscher
S6: 6 kg Schaumlöscher AB / P6: 6 kg Pulverlöscher ABC / K6: 6 kg CO-Löscher B
- ➔** Fluchtweg
- 1) Bei geschlossenen Hoftoren maximal 100 Personen
- 2) Fluchtweg freihalten, bei mehr als 100 anwesenden Personen
- ➔** Fluchtweg-Orientierungsbeleuchtung
- +** Erste-Hilfe-Koffer
- Druckknopfmelder
- Stehtische Ø 60 cm

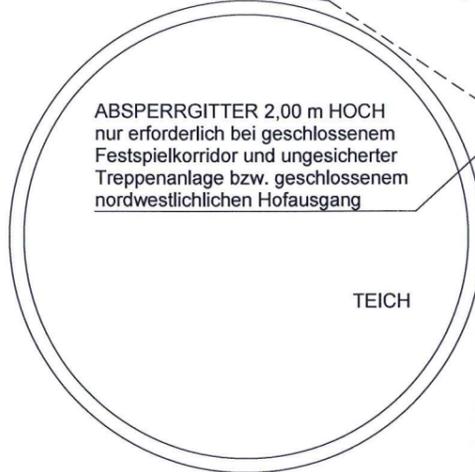

THEATER 1
132 Sitzplätze

70 9,91 70 3,54 19 6,07 15 2,60 70

nur bei geschlossenem südöstlichem Hoftor

NOTAUSGANG

SÜDOST-TOR GEÖFFNET